

ORDENANZAS Y CATALOGO

SUELO URBANO

- CASCO ANTIGUO
- ENSANCHE
- DOTACIONES COMUNITARIAS
- EDUCATIVO
- DEPORTIVO
- GENERAL
- ADMINISTRATIVO
- CULTURAL
- RELIGIOSO
- SERVICIOS
- SANITARIO
- HOTELERO
- SUELO LIBRE DE USO Y DOMINIO PUBLICO
- SUELO LIBRE DE USO Y DOMINIO PRIVADO
- VIARIO EN SUELO URBANO
- PATRIMONIO ARQUEOLOGICO EN SUELO URBANO
- N° DE ELEMENTO
- GRADO DE PROTECCION

SIMBOLOGIA

- LIMITE DEL SUELO URBANO
- ALINEACION PRINCIPAL
- ALINEACION SECUNDARIA. RETRANQUEO MINIMO
- LINEA DE VALLADO EN SUELO RUSTICO
- LINEA DE EDIFICACION EN SUELO RUSTICO
- DISTANCIA DE ALINEACION AL EJE DE LA VIA
- DISTANCIA DE ALINEACION AL BORDE DE LA VIA
- ANCHO DE CALLE
- CAUCES NATURALES

SUELO RUSTICO


- SUELO RUSTICO COMUN
- SUELO RUSTICO DE ACTIVIDADES EXTRACTIVAS
- SUELO RUSTICO CON PROTECCIÓN NATURAL-PAISAJISTICA
- SUELO RUSTICO CON PROTECCIÓN NATURAL-MONTES
- SUELO RUSTICO CON PROTECCION NATURAL -CURSOS DE AGUA
- SUELO RUSTICO CON PROTECCION NATURAL -ELEMENTOS DE SINGULAR VALOR
- SUELO RUSTICO CON PROTECCION -INFRAESTRUCTURAS
- SUELO RUSTICO CON PROTECCION CULTURAL-YACIMIENTOS ARQUEOLOGICOS
- N° DE ELEMENTO
- GRADO DE PROTECCION

CATALOGO ARQUITECTÓNICO Y MEDIOAMBIENTAL

- EDIFICIOS Y ELEMENTOS PROTEGIDOS Y N° DE FICHA EN EL CATALOGO
- EDIFICIO CON CATEGORIA "BIC" Ó DECLARADO Ó GENERICO
- ESCUDO O ELEMENTO SINGULAR EN EDIFICIO
- DELIMITACION DEL ENTORNO DE PROTECCION DE MONUMENTO DECLARADO (Bien de Interés Cultural)
- ARBOL SINGULAR

ORDENANZAS

- Categoría de suelo, Número de la Ordenanza, Tipo
- Categoría de suelo, Número de la Ordenanza, Número de Plazas, Tipo

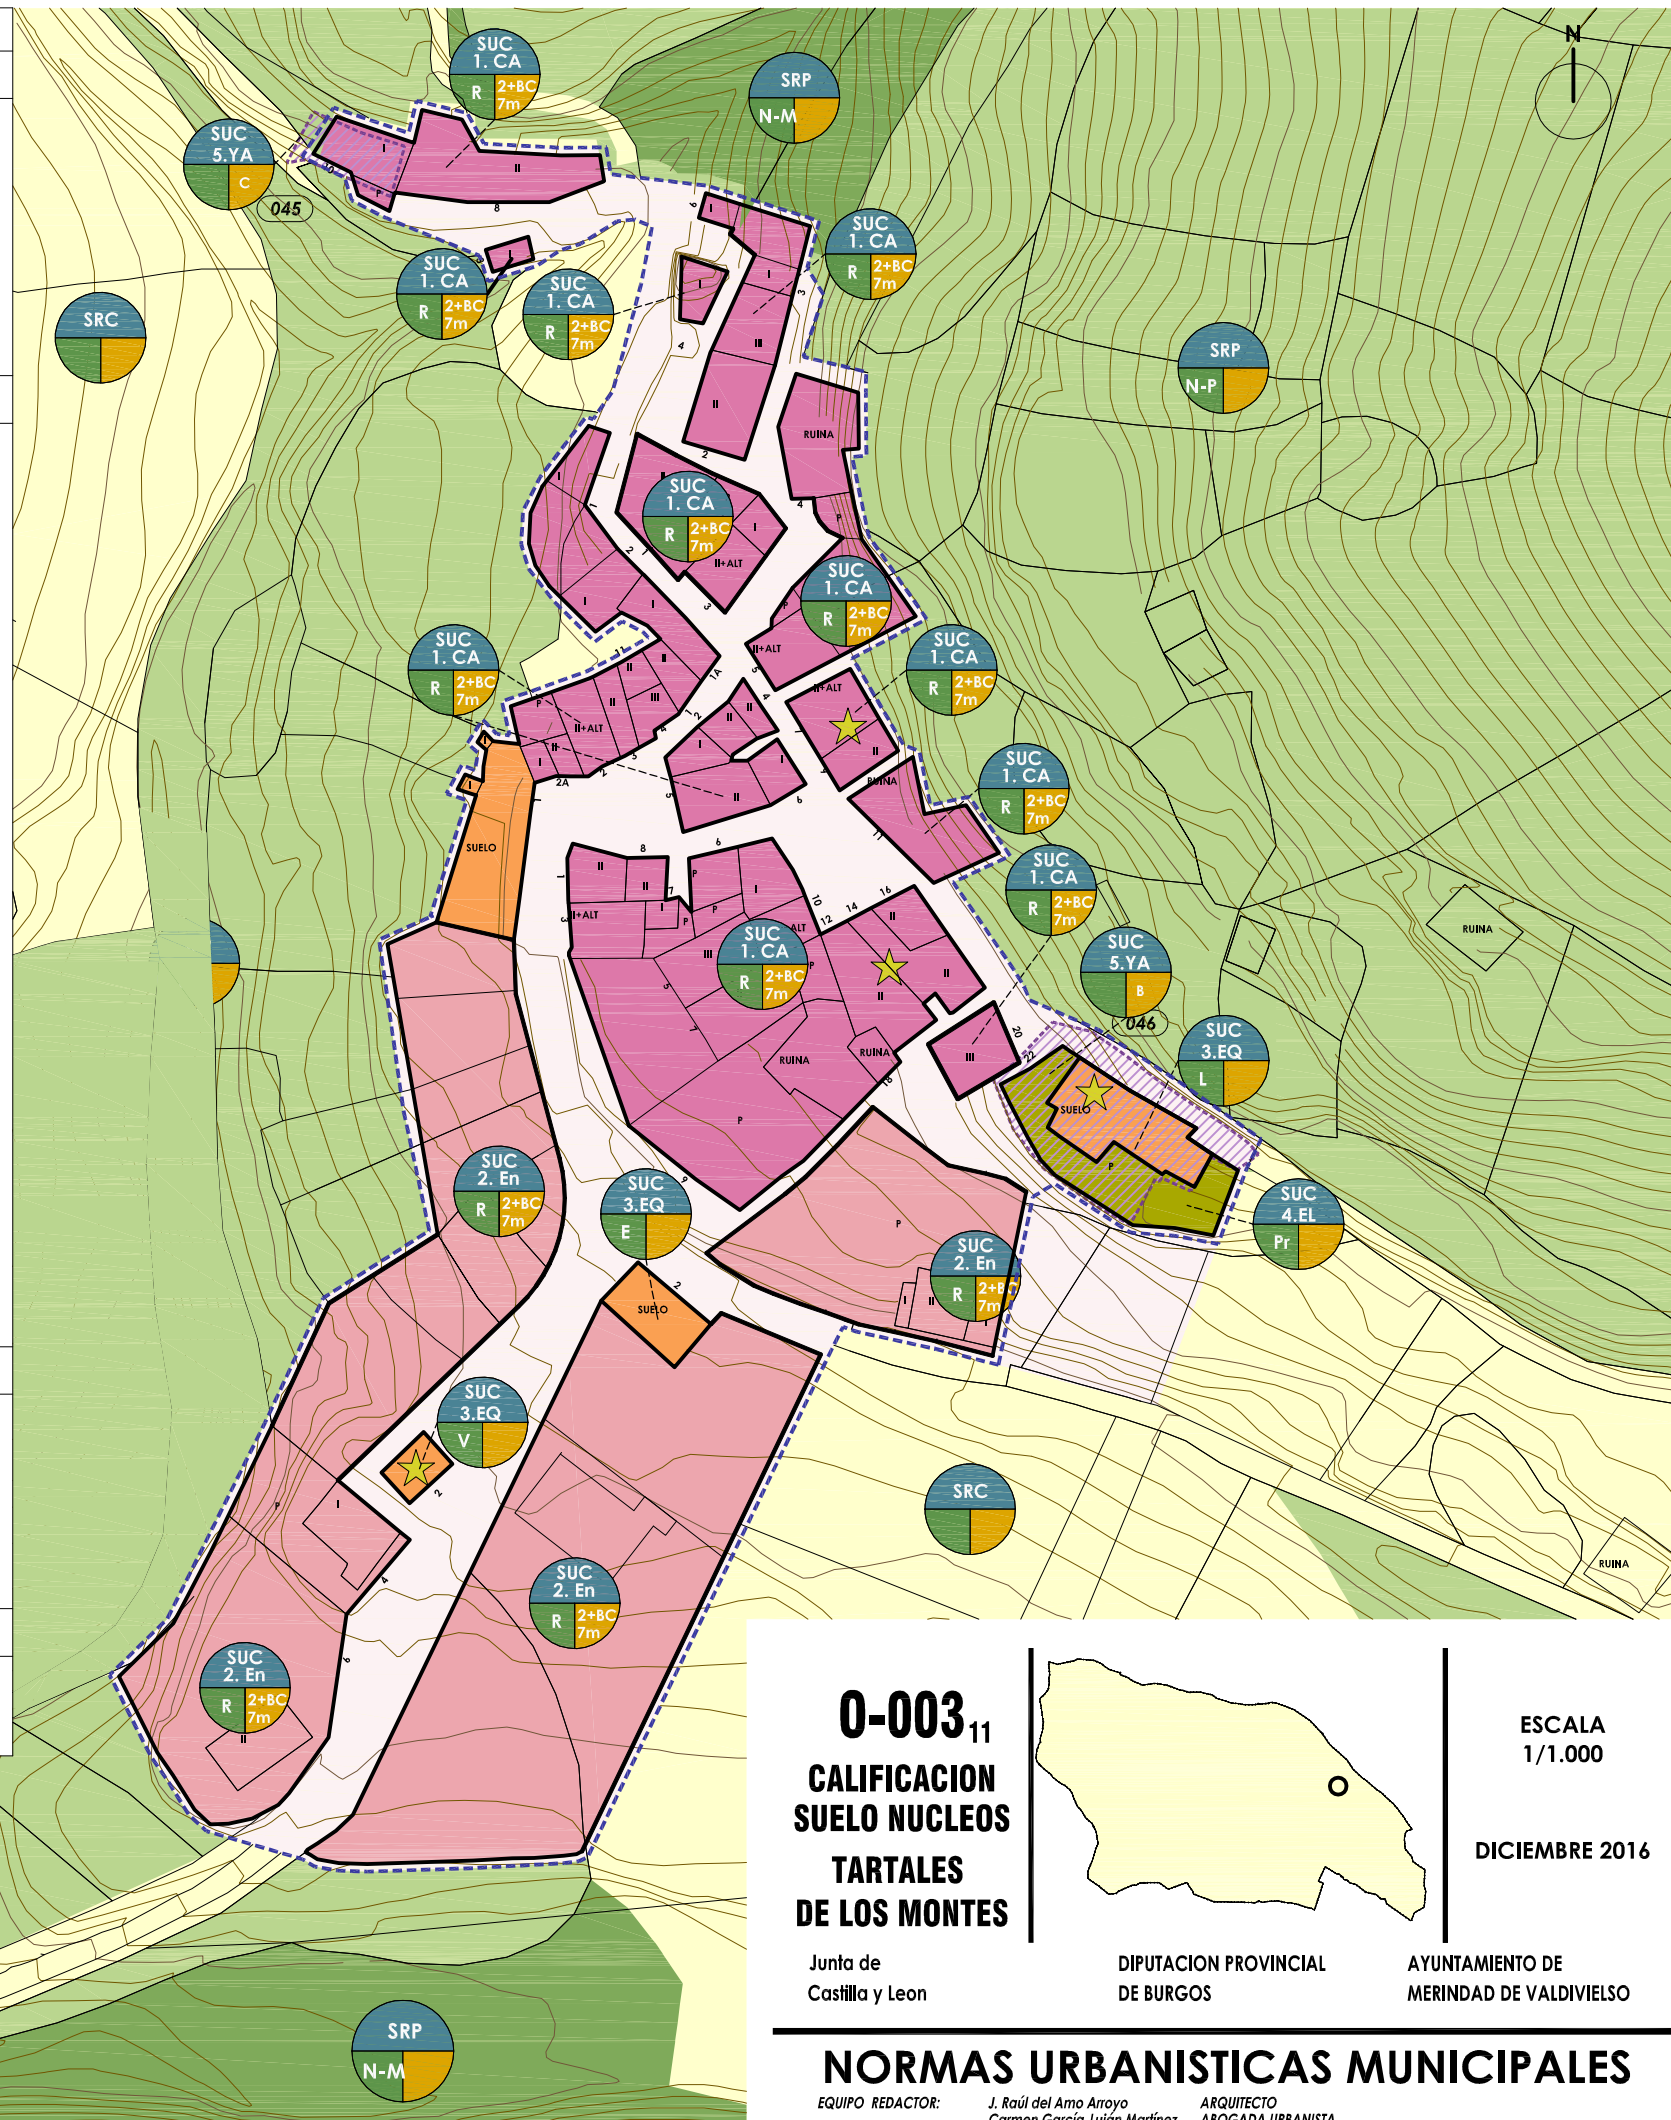

0-003¹¹
CALIFICACION
SUELO NUCLEOS
TARTALES
DE LOS MONTES

Junta de Castilla y Leon

DIPUTACION PROVINCIAL DE BURGOS

AYUNTAMIENTO DE MERINDAD DE VALDIVIELSO

ESCALA 1/1.000

DICIEMBRE 2016

NORMAS URBANISTICAS MUNICIPALES

EQUIPO REDACTOR: J. Raúl del Amo Arroyo ARQUITECTO
 Carmen García-Luján Martínez ABOGADA URBANISTA