

ORDENANZAS Y CATALOGO



SUELO URBANO	
	CASCO ANTIGUO
	ENSANCHE
	DOTACIONES COMUNITARIAS
	EDUCATIVO
	DEPORTIVO
	GENERAL
	ADMINISTRATIVO
	CULTURAL
	RELIGIOSO
	SERVICIOS
	SANITARIO
	HOTELERO
	SUELO LIBRE DE USO Y DOMINIO PUBLICO
	SUELO LIBRE DE USO Y DOMINIO PRIVADO
	VIARIO EN SUELO URBANO
	PATRIMONIO ARQUEOLOGICO EN SUELO URBANO
	Nº DE ELEMENTO
	GRADO DE PROTECCION

SIMBOLOGIA	
	LIMITE DEL SUELO URBANO
	ALINEACION PRINCIPAL
	ALINEACION SECUNDARIA, RETRANGULO MINIMO
	LINEA DE VALLADO EN SUELO RUSTICO
	LINEA DE EDIFICACION EN SUELO RUSTICO
	DISTANCIA DE ALINEACION AL EJE DE LA VIA
	DISTANCIA DE ALINEACION AL BORDE DE LA VIA
	ANCHO DE CALLE
	CAUCES NATURALES

SUELO RUSTICO	
	SUELO RUSTICO COMUN
	SUELO RUSTICO DE ACTIVIDADES EXTRACTIVAS
	SUELO RUSTICO CON PROTECCION NATURAL-PAISAJISTICA
	SUELO RUSTICO CON PROTECCION NATURAL-MONTES
	SUELO RUSTICO CON PROTECCION NATURAL-CURSOS DE AGUA
	SUELO RUSTICO CON PROTECCION NATURAL-ELEMENTOS DE SINGULAR VALOR
	SUELO RUSTICO CON PROTECCION -INFRAESTRUCTURAS
	SUELO RUSTICO CON PROTECCION CULTURAL-FACIMIENTOS ARQUEOLOGICOS
	Nº DE ELEMENTO
	GRADO DE PROTECCION

CATALOGO ARQUITECTÓNICO Y MEDIOAMBIENTAL	
	EDIFICIOS Y ELEMENTOS PROTEGIDOS Y Nº DE FICHA EN EL CATALOGO
	EDIFICIO CON CATEGORIA "BIC" O DECLARADO O GÉNÉRICO
	ESCUDO O ELEMENTO SINGULAR EN EDIFICIO
	DELIMITACION DEL ENTORNO DE PROTECCION DE MONUMENTO DECLARADO (Bien de Interés Cultural)
	ARBOL SINGULAR

ORDENANZAS	
	Categoría de suelo
	Ordenanza de la Ordenanza
	Categoría de suelo
	Ordenanza de la Ordenanza

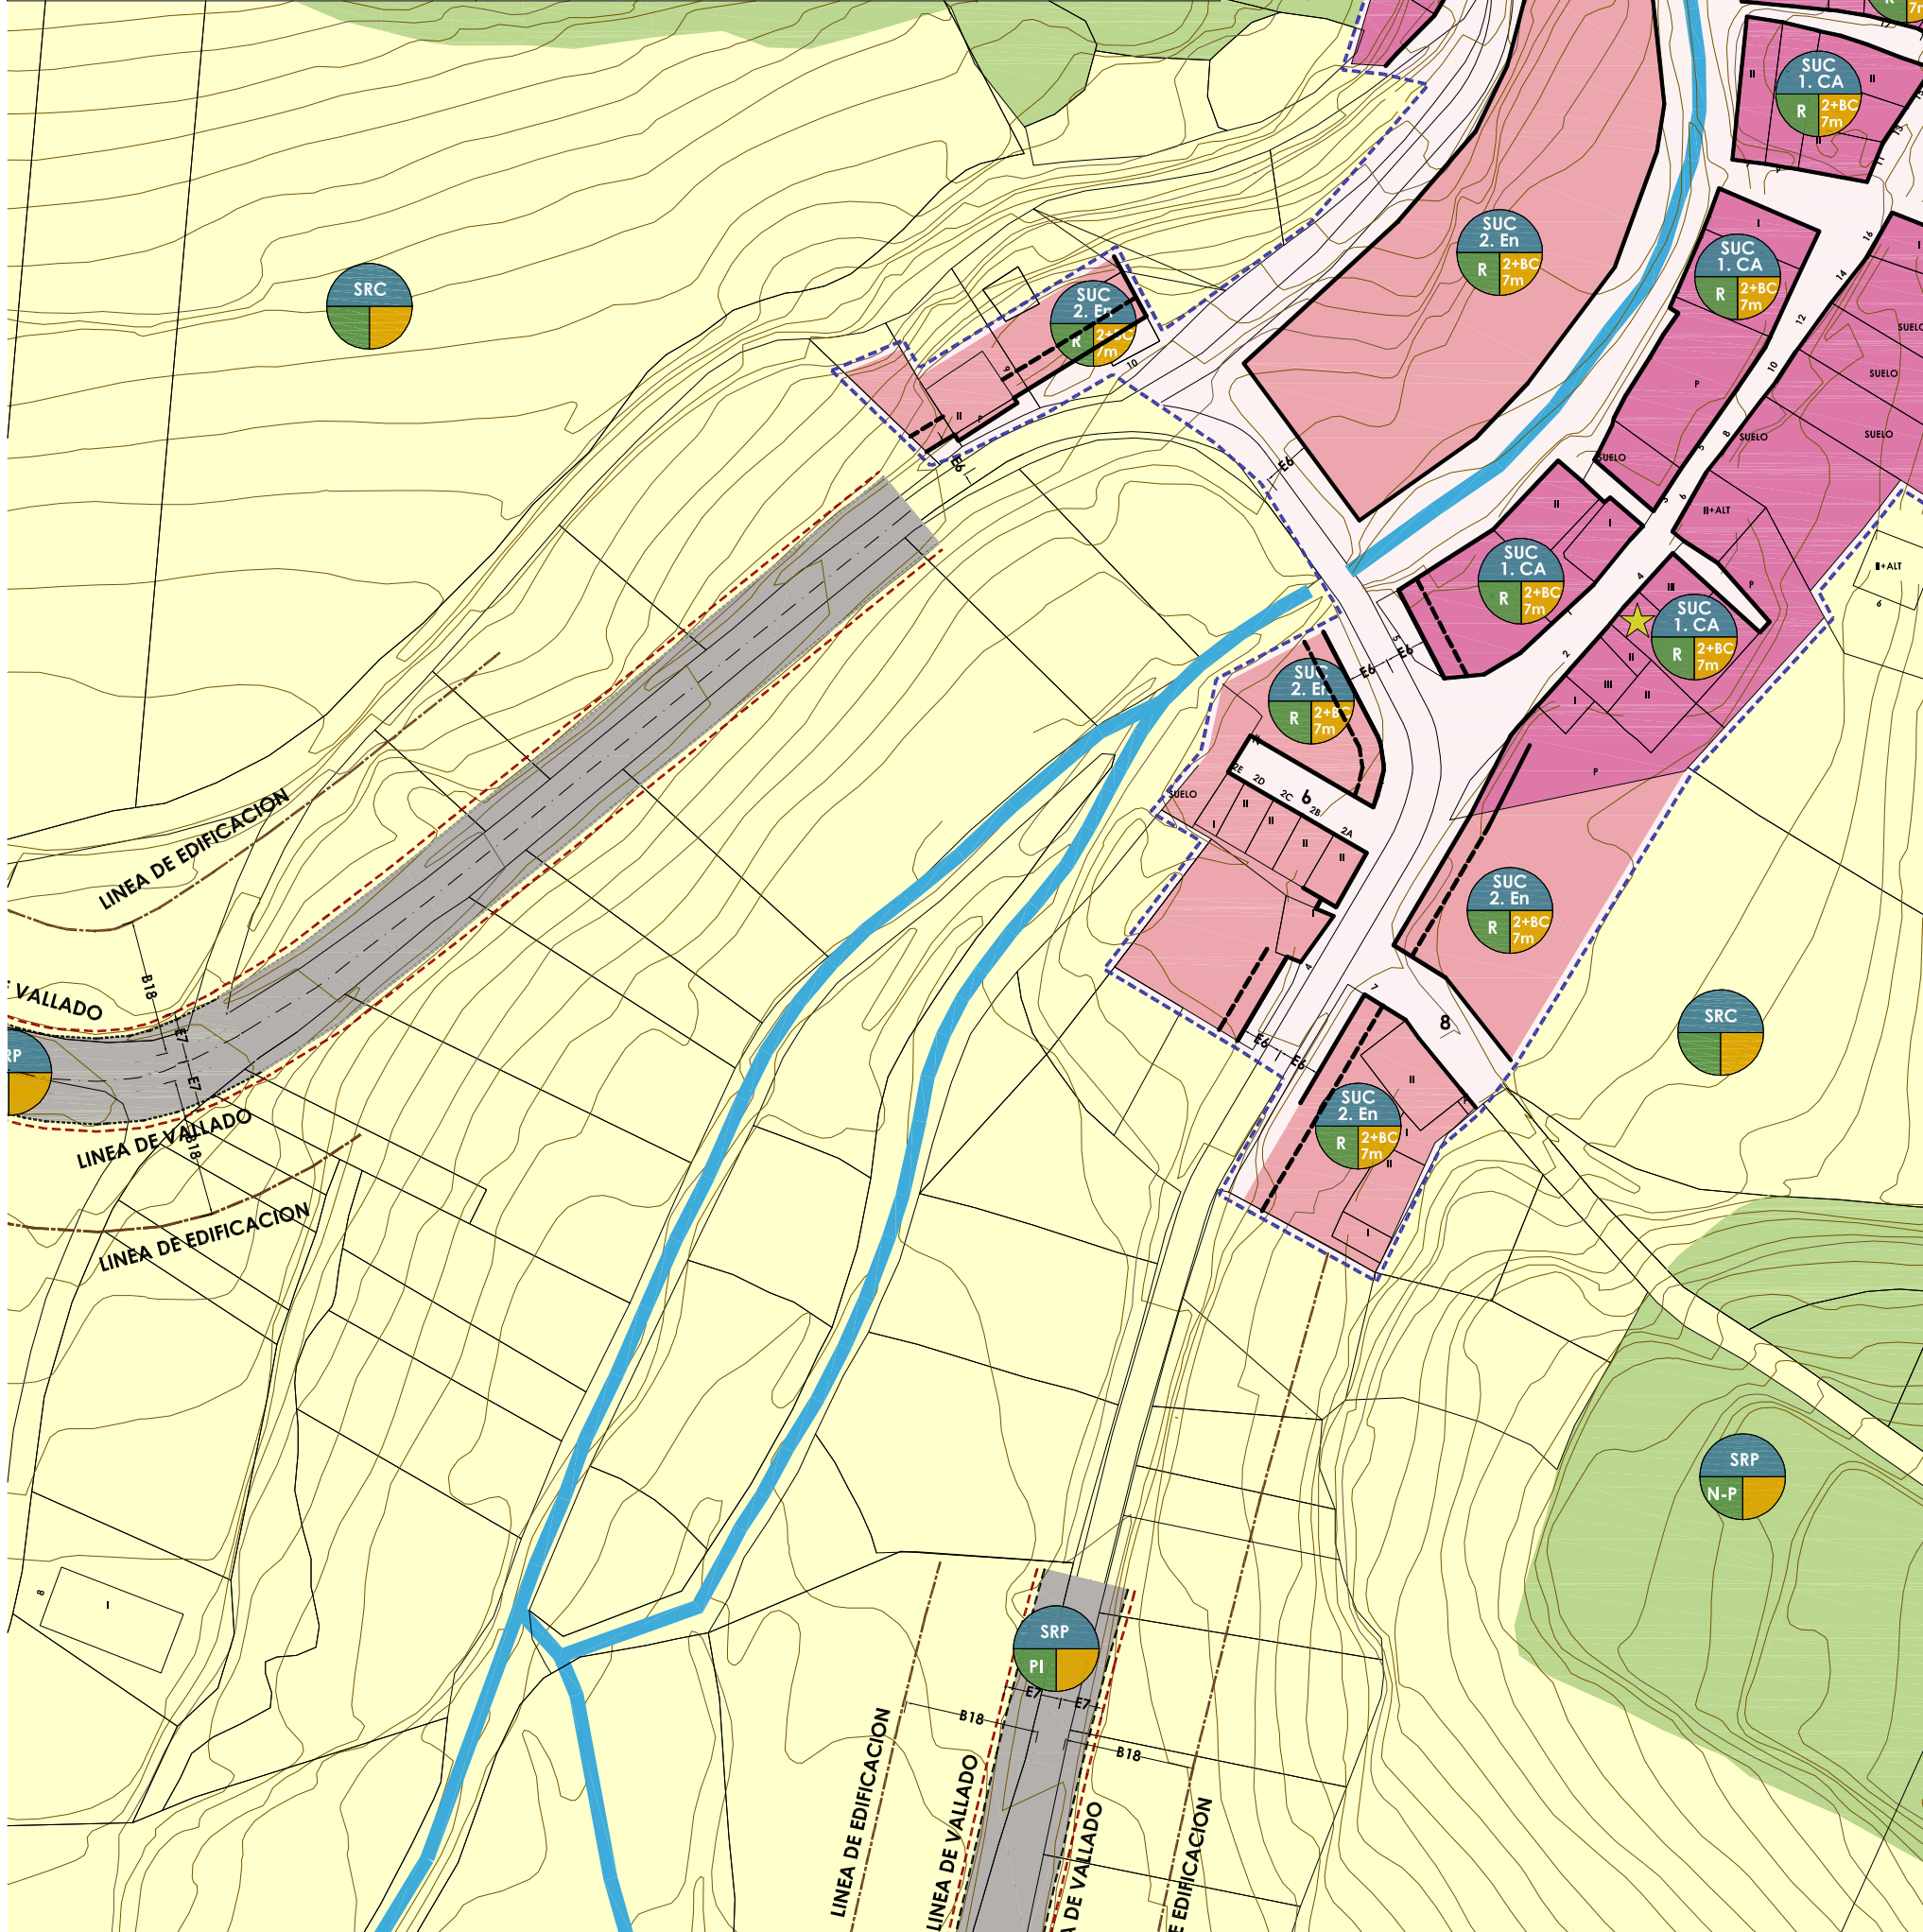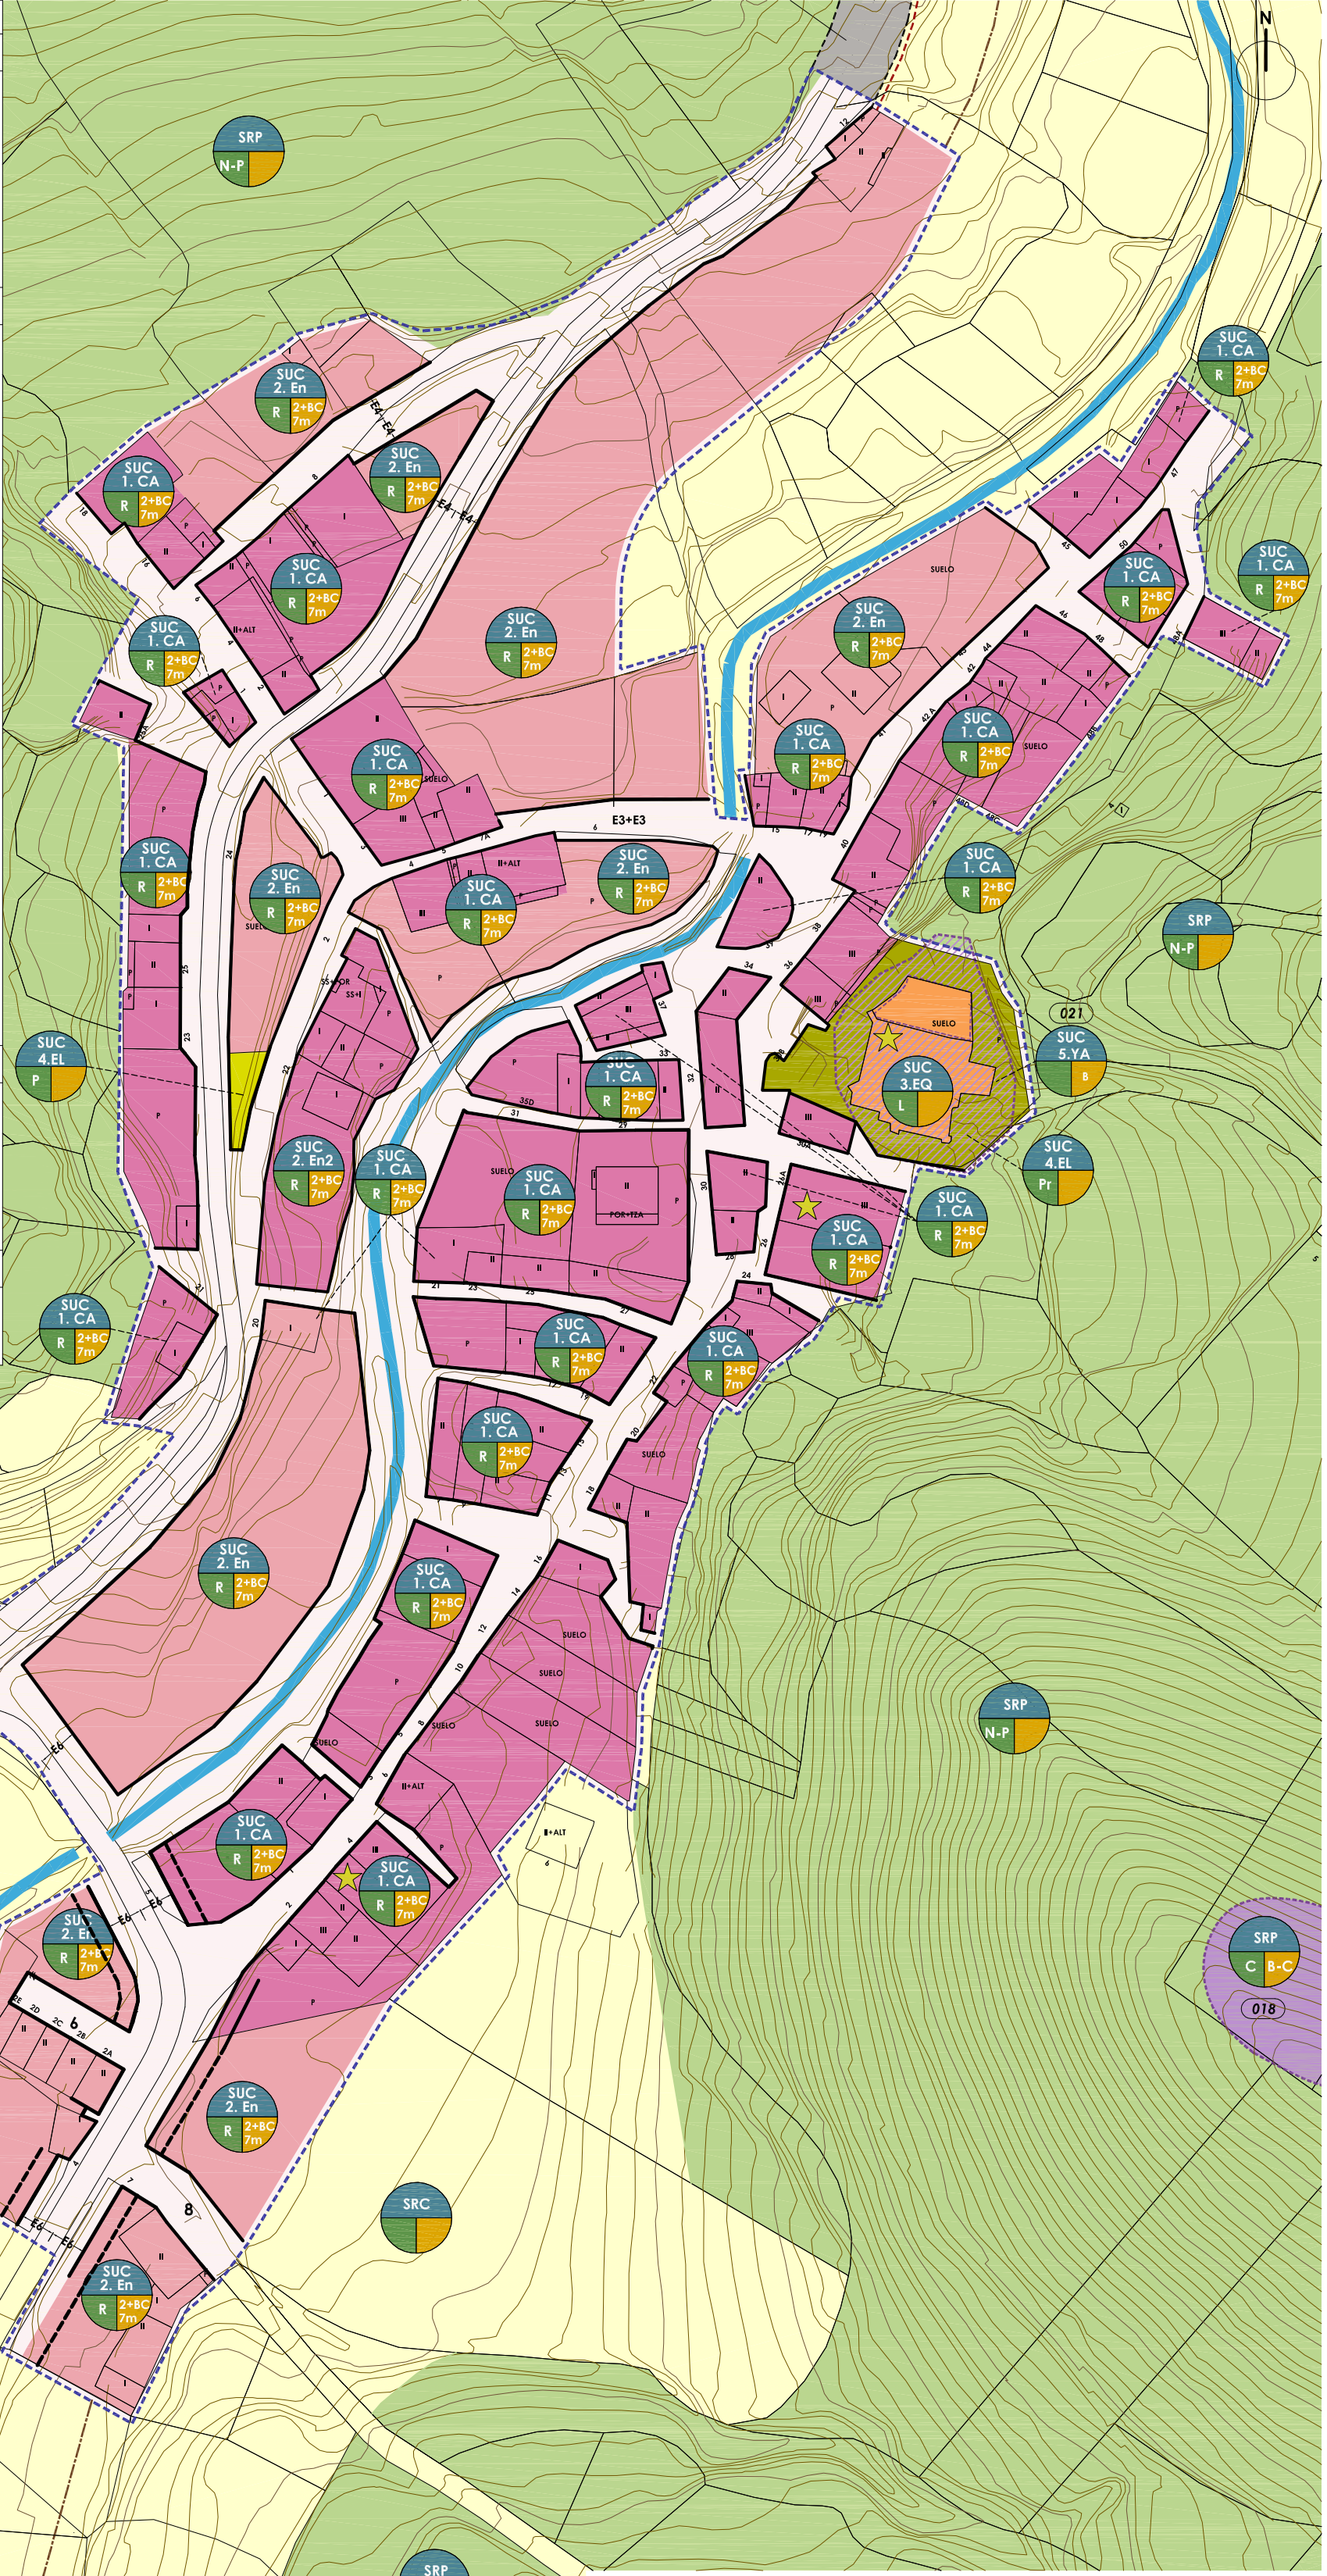

0-003₄
CALIFICACION SUELO NUCLEOS
HOZ DE VALDIVIELSO

Junta de Castilla y Leon

ESCALA 1/1.000

DICIEMBRE 2016

DIPUTACION PROVINCIAL DE BURGOS

AYUNTAMIENTO DE MERINDAD DE VALDIVIELSO

NORMAS URBANISTICAS MUNICIPALES

EQUIPO REDACTOR: J. Raúl del Amo Araya ARQUITECTO
 Carmen Garcia-Lujan Martínez ABOGADA URBANISTA