


**ORDENANZAS Y CATALOGO**

SUELO URBANO	SIMBOLOGIA
CASCO ANTIGUO	LIMITE DEL SUELO URBANO
ENSANCHE	ALINEACION PRINCIPAL
DOTACIONES COMUNITARIAS	ALINEACION SECUNDARIA. RETRANQUEO MINIMO
EDUCATIVO	LINEA DE VALLADO EN SUELO RUSTICO
DEPORTIVO	LINEA DE EDIFICACION EN SUELO RUSTICO
GENERAL	E4 DISTANCIA DE ALINEACION AL EJE DE LA VIA
ADMINISTRATIVO	B4 DISTANCIA DE ALINEACION AL BORDE DE LA VIA
CULTURAL	4 ANCHO DE CALLE
RELIGIOSO	CAUCES NATURALES
SERVICIOS	SUELO RUSTICO COMUN
SANITARIO	SUELO RUSTICO DE ACTIVIDADES EXTRACTIVAS
HOTELERO	SUELO RUSTICO CON PROTECCION NATURAL-PASAJISTICA
SUELO LIBRE DE USO Y DOMINIO PUBLICO	SUELO RUSTICO CON PROTECCION NATURAL-MONTES
SUELO LIBRE DE USO Y DOMINIO PRIVADO	SUELO RUSTICO CON PROTECCION NATURAL-CURSOS DE AGUA
VIARIO EN SUELO URBANO	SUELO RUSTICO CON PROTECCION NATURAL-ELEMENTOS DE SINGULAR VALOR
PATRIMONIO ARQUEOLOGICO EN SUELO URBANO	SUELO RUSTICO CON PROTECCION -INFRAESTRUCTURAS
N° DE ELEMENTO	SUELO RUSTICO CON PROTECCION CULTURAL-YACIMIENTOS ARQUEOLOGICOS
GRADO DE PROTECCION	N° DE ELEMENTO
	GRADO DE PROTECCION
	<b>CATALOGO ARQUITECTÓNICO Y MEDIOAMBIENTAL</b>
	EDIFICIOS Y ELEMENTOS PROTEGIDOS Y N° DE FICHA EN EL CATALOGO
	EDIFICIO CON CATEGORIA "BIC" O DECLARADO O GENERICO
	ESCUDO O ELEMENTO SINGULAR EN EDIFICIO
	DELIMITACION DEL ENTORNO DE PROTECCION DE MONUMENTO DECLARADO ( Bien de Interés Cultural)
	ARBOL SINGULAR
	<b>ORDENANZAS</b>

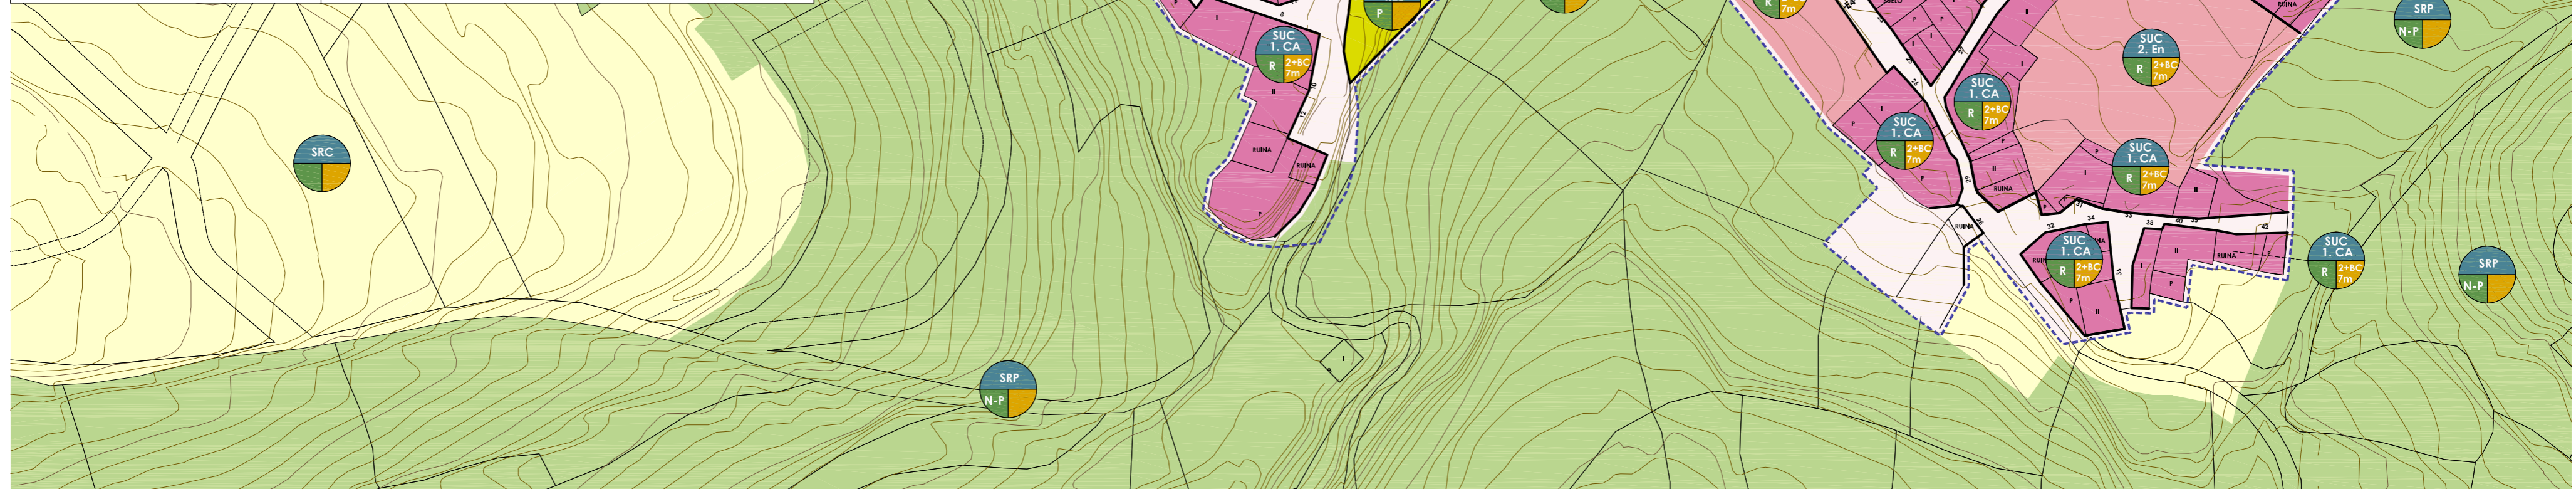

**0-003<sub>5</sub>**  
**CALIFICACION SUELO NUCLEOS PANIZARES**

ESCALA  
1/1.000

DICIEMBRE 2016

Junta de Castilla y Leon

DIPUTACION PROVINCIAL DE BURGOS

AYUNTAMIENTO DE MERINDAD DE VALDIVIELSO

**NORMAS URBANISTICAS MUNICIPALES**

EQUIPO REDACTOR: J. Raúl del Amo Arroyo ARQUITECTO  
Carmen García-Luján Martínez ABOGADA URBANISTA