

ORDENANZAS Y CATALOGO

SUELO URBANO

	CASCO ANTIGUO
	ENSANCHE
	DOTACIONES COMUNITARIAS
	EDUCATIVO
	DEPORTIVO
	GENERAL
	ADMINISTRATIVO
	CULTURAL
	RELIGIOSO
	SERVICIOS
	SANITARIO
	HOTELERO
	SUELO LIBRE DE USO Y DOMINIO PUBLICO
	SUELO LIBRE DE USO Y DOMINIO PRIVADO
	VIARIO EN SUELO URBANO
	PATRIMONIO ARQUEOLOGICO EN SUELO URBANO
	Nº DE ELEMENTO
	GRADO DE PROTECCION

SIMBOLOGIA

	LIMITE DEL SUELO URBANO
	ALINEACION PRINCIPAL
	ALINEACION SECUNDARIA. RETRANQUEO MINIMO
	LINEA DE VALLADO EN SUELO RUSTICO
	LINEA DE EDIFICACION EN SUELO RUSTICO
	DISTANCIA DE ALINEACION AL EJE DE LA VIA
	DISTANCIA DE ALINEACION AL BORDE DE LA VIA
	ANCHO DE CALLE
	CAUCES NATURALES

SUELO RUSTICO


	SUELO RUSTICO COMUN
	SUELO RUSTICO DE ACTIVIDADES EXTRACTIVAS
	SUELO RUSTICO CON PROTECCION NATURAL-PARAJISTICA
	SUELO RUSTICO CON PROTECCION NATURAL-MONTES
	SUELO RUSTICO CON PROTECCION NATURAL-CURSOS DE AGUA
	SUELO RUSTICO CON PROTECCION NATURAL-ELEMENTOS DE SINGULAR VALOR
	SUELO RUSTICO CON PROTECCION -INFRAESTRUCTURAS
	SUELO RUSTICO CON PROTECCION CULTURAL-YACIMIENTOS ARQUEOLOGICOS
	Nº DE ELEMENTO
	GRADO DE PROTECCION

CATALOGO ARQUITECTÓNICO Y MEDIOAMBIENTAL


	EDIFICIOS Y ELEMENTOS PROTEGIDOS Y Nº DE FICHA EN EL CATALOGO
	EDIFICIO CON CATEGORIA "BIC" Ó DECLARADO Ó GENÉRICO
	ESCUDO O ELEMENTO SINGULAR EN EDIFICIO
	DELIMITACION DEL ENTORNO DE PROTECCION DE MONUMENTO DECLARADO (Bien de Interés Cultural)
	ARBOL SINGULAR

ORDENANZAS

	Categoría de suelo	Número de la Ordenación
	Categoría de suelo	Número de la Ordenación

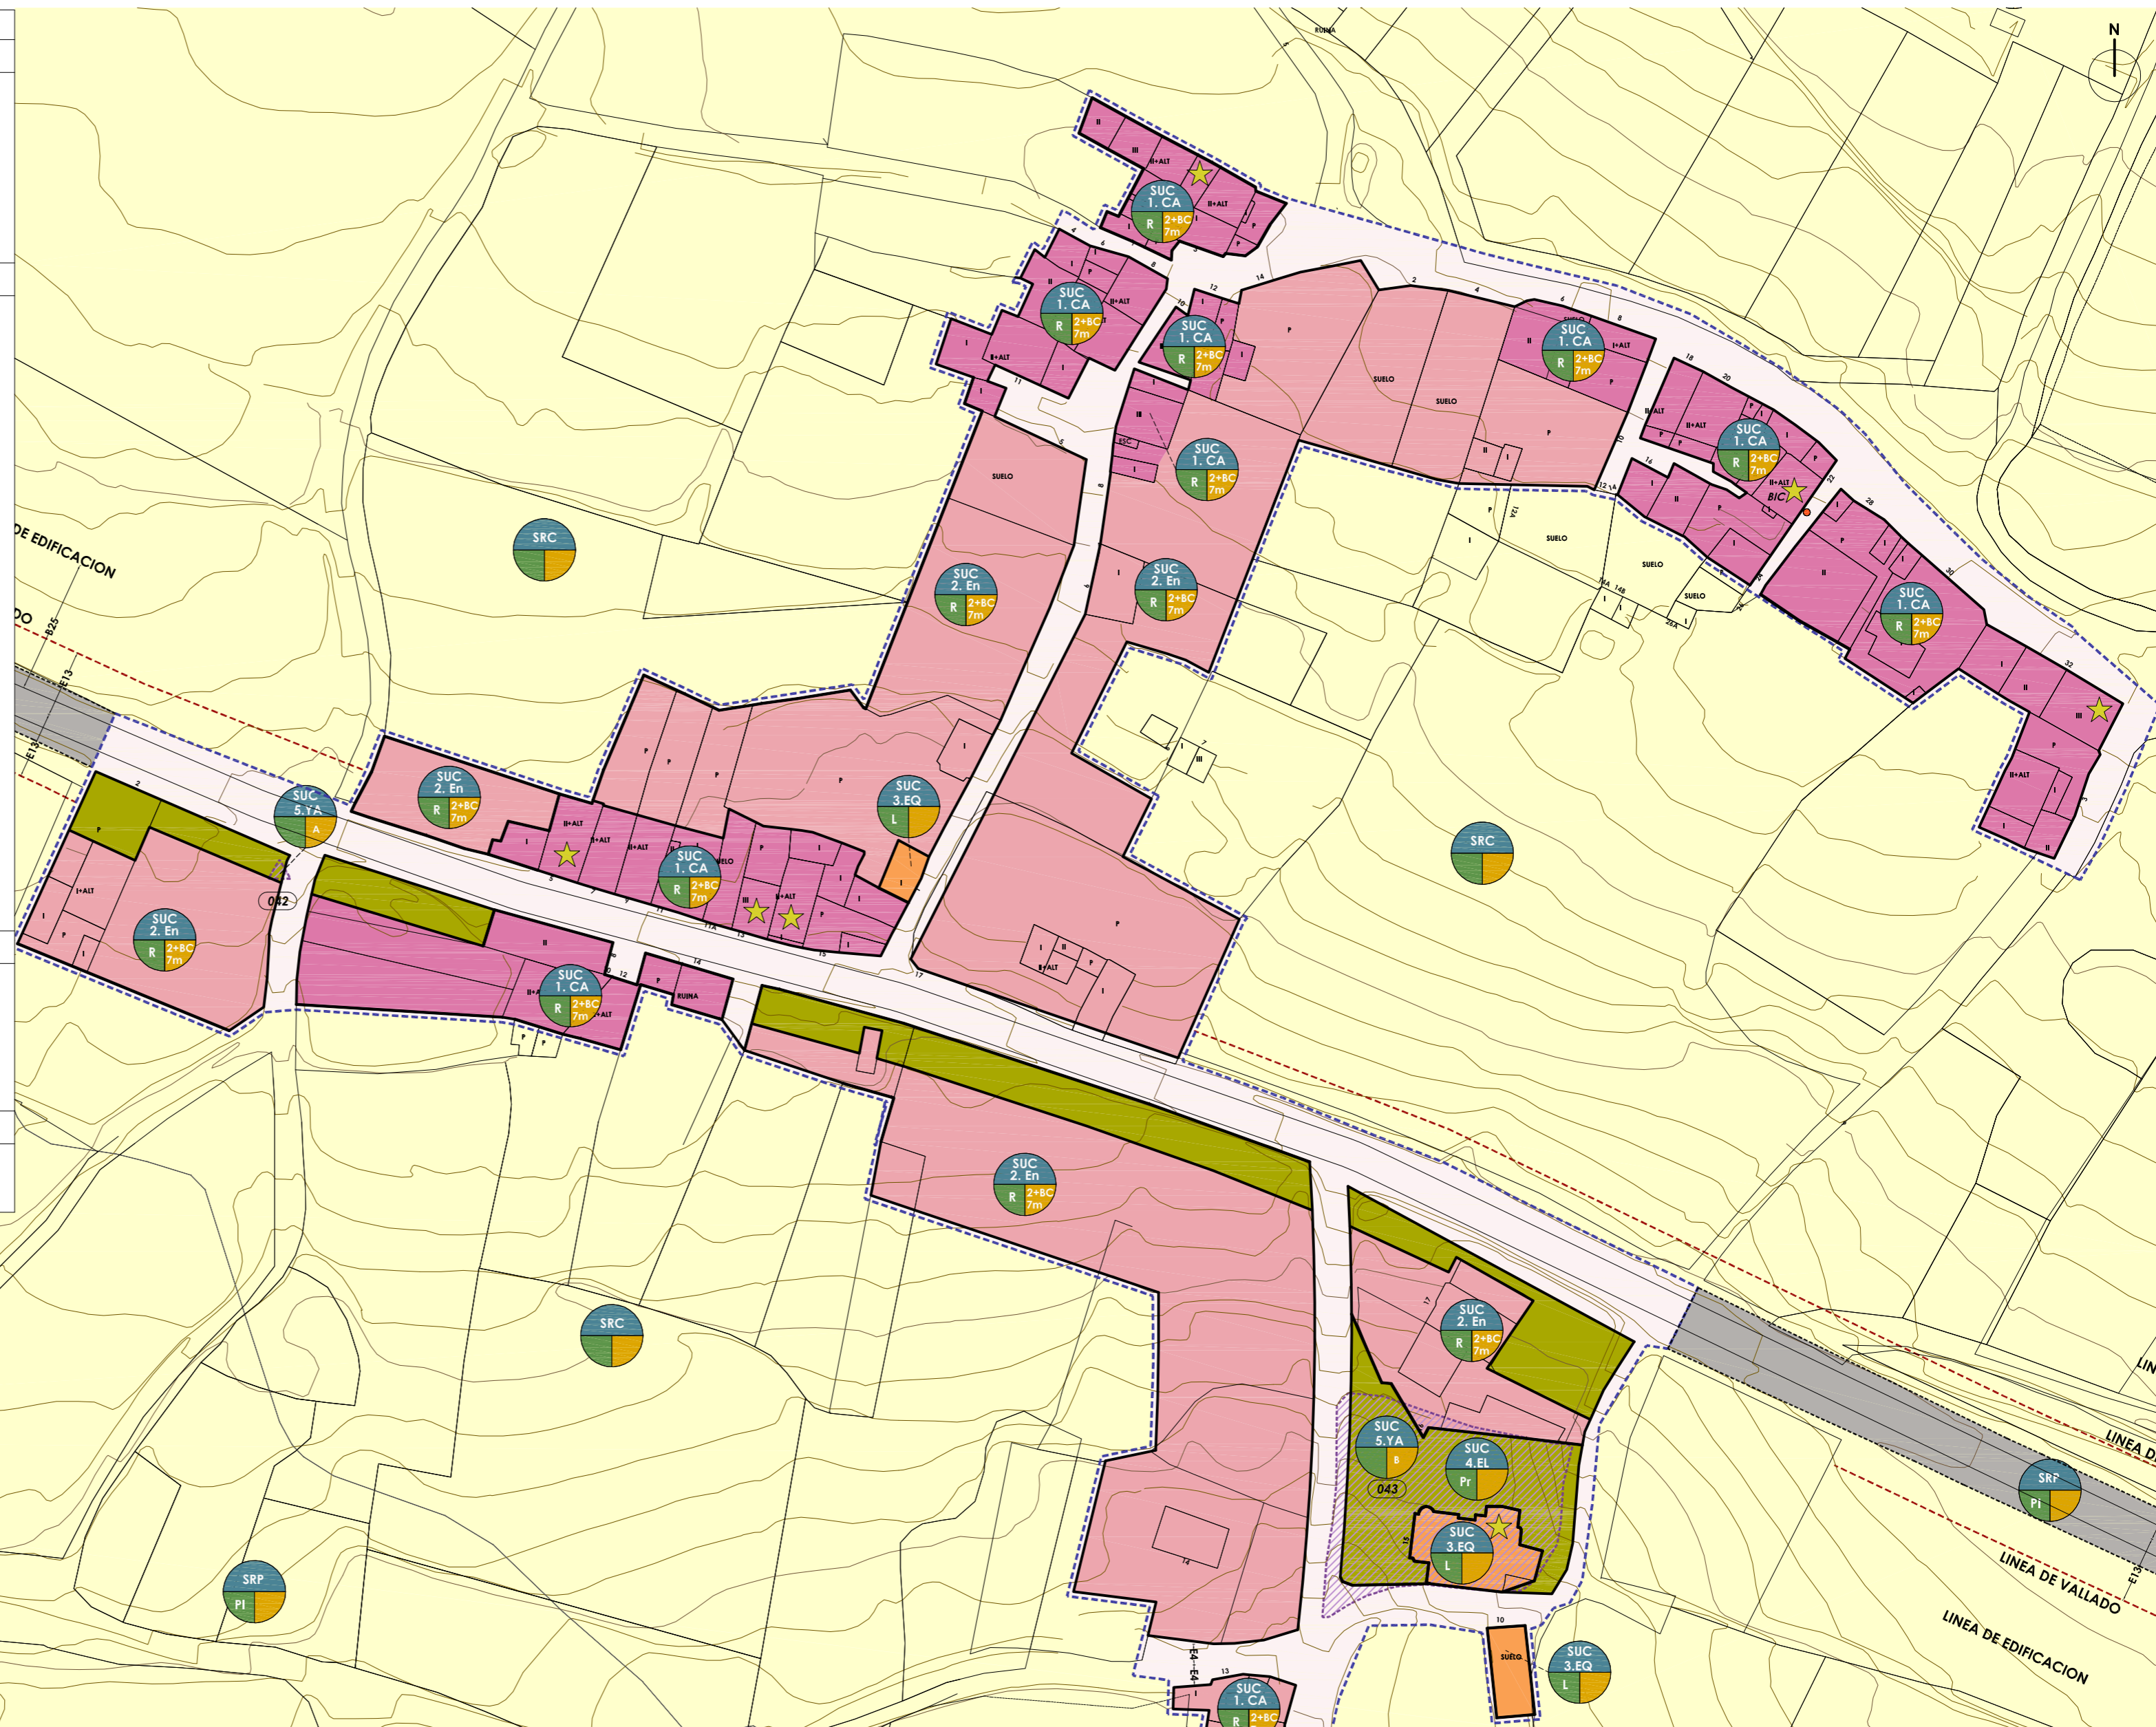

0-003₁₀
CALIFICACION SUELO NUCLEOS SANTA OLALLA

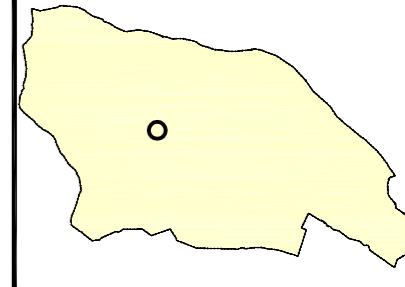

ESCALA 1/1.000
 DICIEMBRE 2016

Junta de Castilla y Leon DIPUTACION PROVINCIAL DE BURGOS AYUNTAMIENTO DE MERINDAD DE VALDIVIELSO

NORMAS URBANISTICAS MUNICIPALES

EQUIPO REDACTOR: J. Raúl del Amo Araya ARQUITECTO CARMEN GARCÍA-LUJÁN MARTÍNEZ ABOGADA URBANISTA